

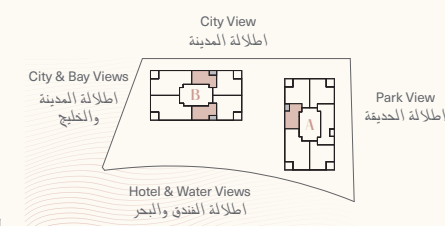


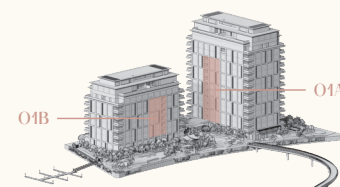

BUILDING A مبنى أ | FLOORS 1-10 طوابق 1-10
BUILDING B مبنى ب | FLOORS 1-6 طوابق 1-6

SUITE AREA: 97 SQ M : المساحة الداخلية
BALCONY AREA: 12 SQ M : المساحة الخارجية
TOTAL AREA: 109 SQ M : المساحة الإجمالية

[illegible]

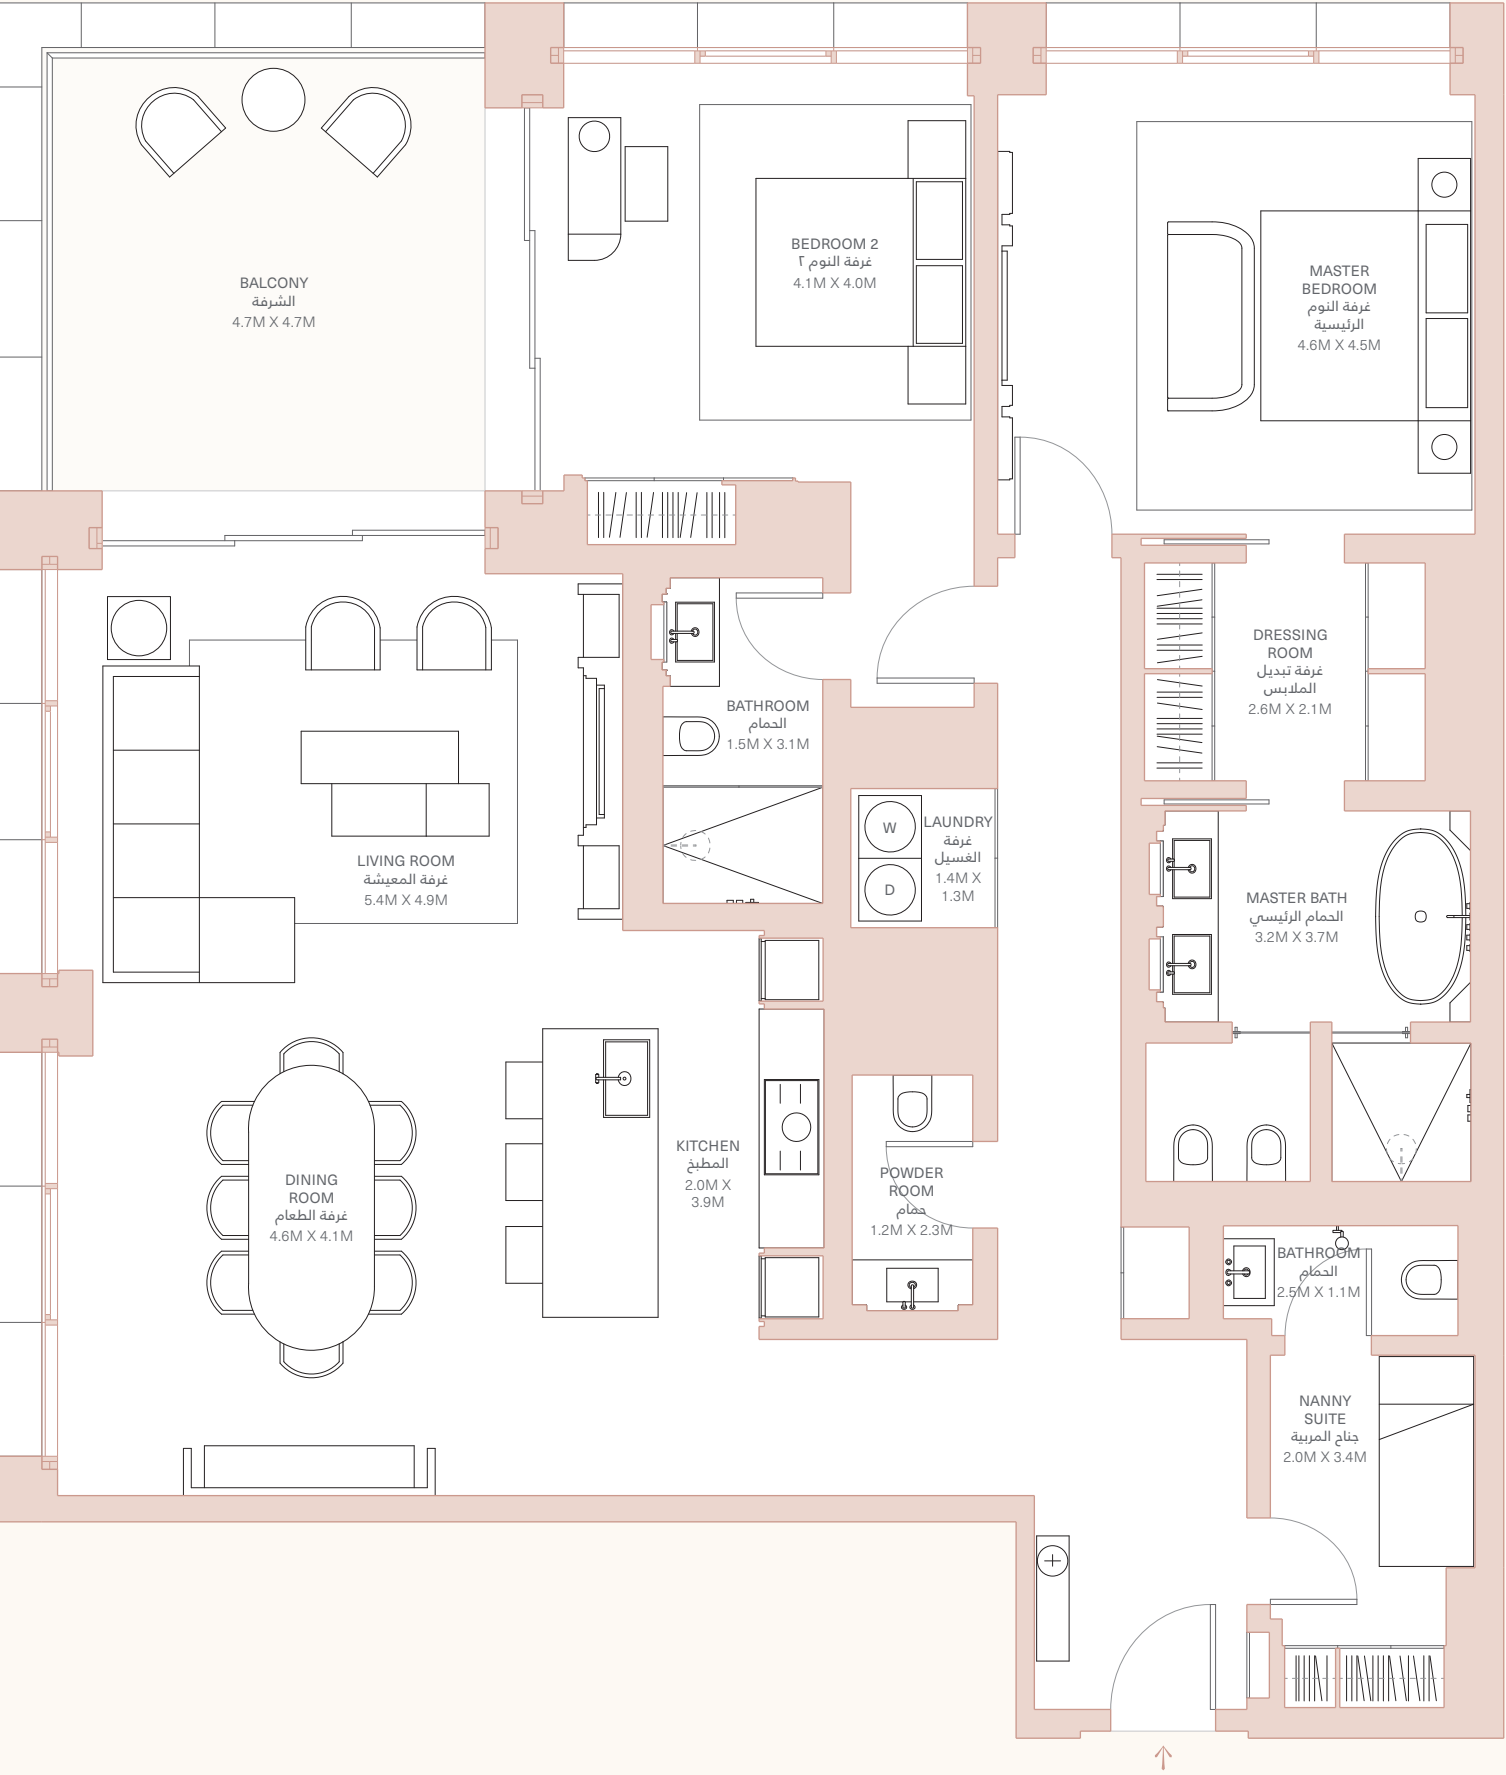

02A & 02B



BUILDING A مبنى أ | FLOORS 1-10 طوابق
BUILDING B مبنى ب | FLOORS 1-6 طوابق

BEDROOMS 2 غرف نوم
BATHROOMS 2.5 حمامات

SUITE AREA: 171 SQ M المساحة الداخلية :
BALCONY AREA: 22 SQ M المساحة الخارجية :
TOTAL AREA: 193 SQ M المساحة الاجمالية :

Four Seasons Private Residences Bahrain Bay (the Project) is not owned, developed or sold by Four Seasons Hotels Limited or its affiliates (Four Seasons). The marks "FOUR SEASONS," "FOUR SEASONS HOTELS AND RESORTS," any combination thereof and the Tree Design are registered trademarks of Four Seasons Hotels Limited in Canada and U.S.A. and of Four Seasons Hotels (Barbados) Ltd. elsewhere. Bayside Developments WLL shall use the Four Seasons trademarks and tradenames under a license from Four Seasons Hotels and Resorts B.V. The floor plans, amenities, drawings, images, renderings and other material presented herein are for illustrative purposes only, are not to scale, are subject to change without notice and should not be relied upon as a basis for purchasing.

المسائل الخاصة فورسيزونز خليج البحرين ليست مملوكة أو مطورة أو مناعة من قبل شركة فنادق فورسيزونز المحدودة أو الشركات التابعة لها (فورسيزونز). العلامات "فورسيزونز" و "فنادق ومنتجعات فورسيزونز"، وأي مزيج منهما، وكذلك تصميم الشجرة الموجود في الشعار هي علامات تجارية مسجلة لشركة فنادق فورسيزونز المحدودة في كندا والولايات المتحدة الأمريكية، ولشركة فنادق فورسيزونز (باربادوس) المحدودة في المناطق الأخرى. سنستخدم ببي سايد ديفلوبيمنتس د.م.م العلامات والأسماء التجارية التابعة لفورسيزونز بموجب ترخيص من شركة فنادق ومنتجعات فورسيزونز بي.في جميع مخططات الطوابق، والأبعاد والمساحات والمرافق والرسومات والصور وغيرها من المواد المعروضة هنا تستخدم لأغراض توضيحية فقط، وليست للمقايسة، وهي قابلة للتعديل والتغيير دون إشعار مسبق، ولا ينبغي الاعتماد عليها كأساس للشراء.

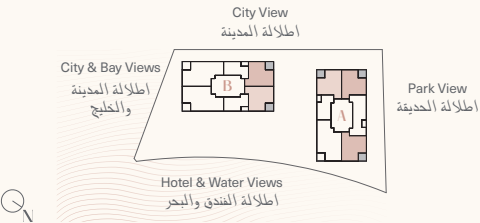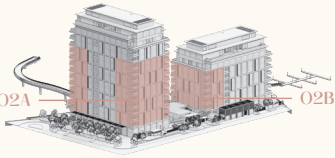




03A

BUILDING A مبني أ | FLOORS 1-10 طوابق

BEDROOMS 2 غرف نوم
BATHROOMS 2.5 حمامات



SUITE AREA: 170 SQ M : المساحة الداخلية
BALCONY AREA: 12 SQ M : المساحة الخارجية
TOTAL AREA: 182 SQ M : المساحة الإجمالية

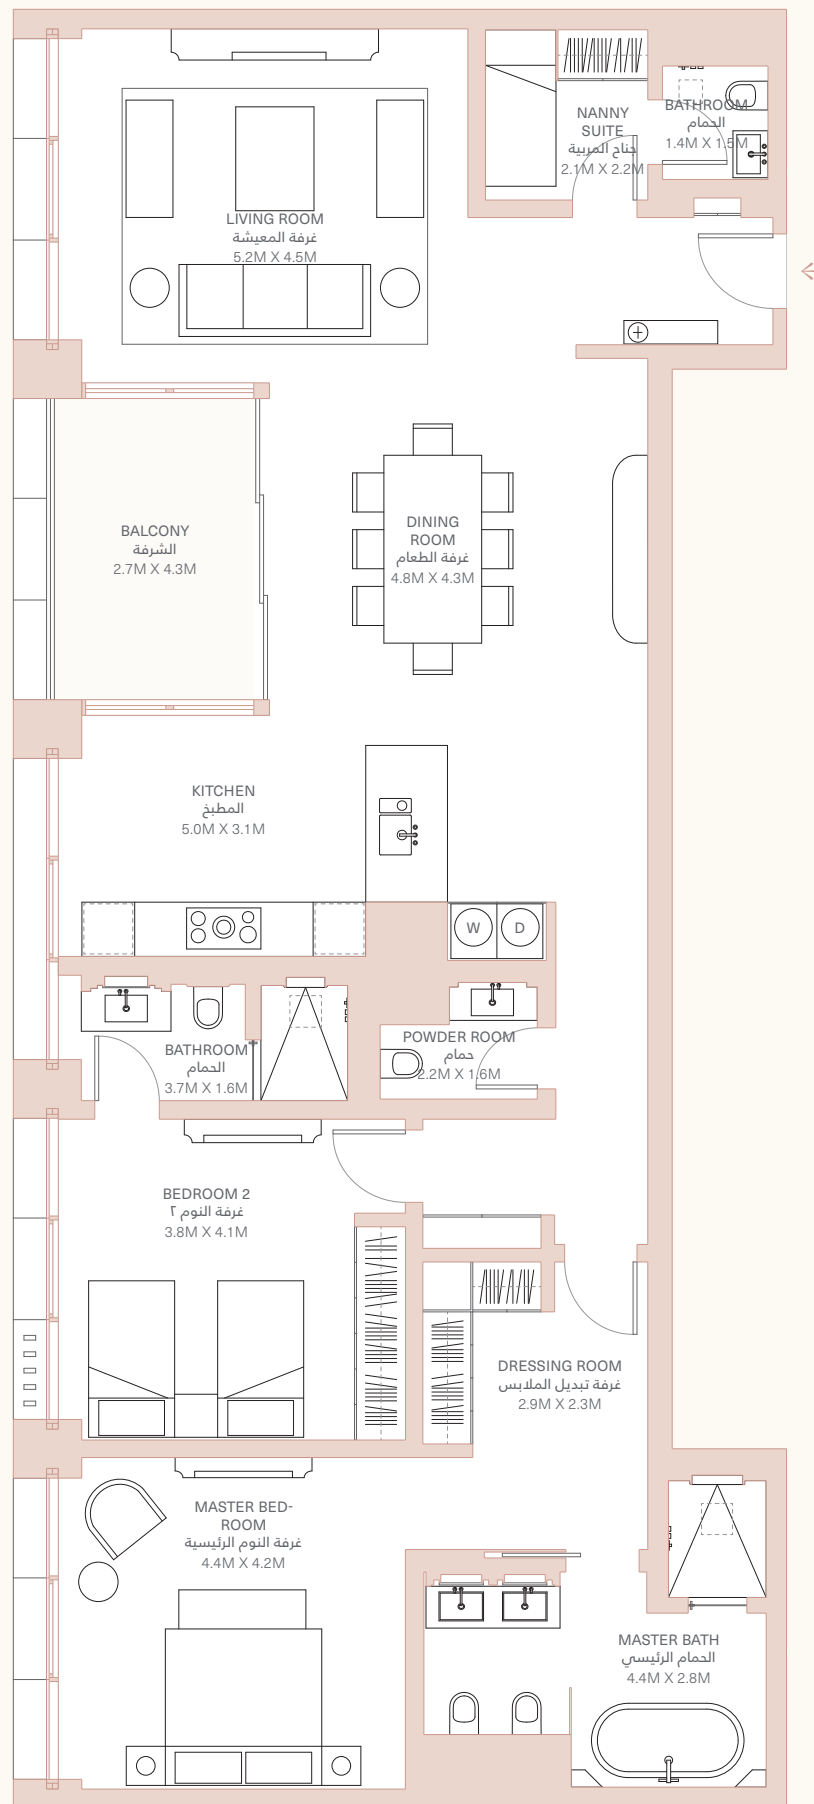

Four Seasons Private Residences Bahrain Bay (the Project) is not owned, developed or sold by Four Seasons Hotels Limited or its affiliates (Four Seasons). The marks "FOUR SEASONS," "FOUR SEASONS HOTELS AND RESORTS," any combination thereof and the Tree Design are registered trademarks of Four Seasons Hotels Limited in Canada and U.S.A. and of Four Seasons Hotels (Barbados) Ltd. elsewhere. Bayside Developments WLL shall use the Four Seasons trademarks and tradenames under a license from Four Seasons Hotels and Resorts B.V.

The floor plans, amenities, drawings, images, renderings and other material presented herein are for illustrative purposes only, are not to scale, are subject to change without notice and should not be relied upon as a basis for purchasing.


المساكن الخاصة فورسيزون خليج البحرين ليست مملوكة أو مطورة أو مبيعة من قبل شركة فنادق فورسيزون المحدودة أو الشركات التابعة لها (فورسيزون). العلامات "فورسيزون" و "ف.م.م" ومنتجات فورسيزون، وأي مزيج منها، وكذلك تصميم الشجرة المودود في الشعار هي علامات تجارية مسجلة لشركة فنادق فورسيزون المحدودة في كندا والولايات المتحدة الأمريكية. شركة فنادق فورسيزون (باراديس) المحدودة في المناطق الأخرى، تستخدم في سياق بطاقات هوية مستخدمين ج.م.م. العلامات والأسماء التجارية لشركة فورسيزون موزع، موزع، تاجر وفندق فورسيزون هي في جميع مخططات الفنادق، والبيع بالجملة والمساكن والمطاعم والصور وغيرها من المرافق المعروضة هنا لتستخدم لأغراض توضيحية فقط، وليس للتقليد. وبغية إثبات التعديل والتغيير من إشعار مسبق، وبغية إثبات التعديل لأغراض أساسية.

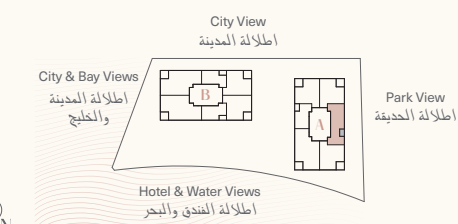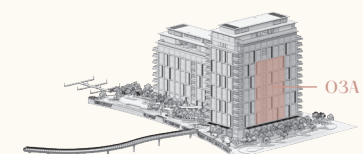



BUILDING A مبني أ | FLOORS 12-13 طوابق 12-13

SUITE AREA: 189 SQ M : المساحة الداخلية
BALCONY AREA: 12 SQ M : المساحة الخارجية
TOTAL AREA: 201 SQ M : المساحة الاجمالية

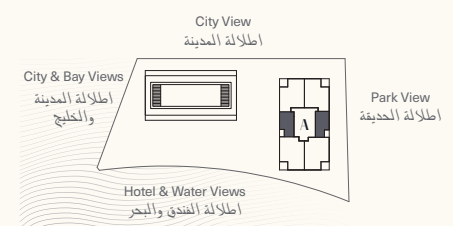




المساكن الخاصة فورسيزونت خليج البحرين ليست مملوكة أو مطورة أو مباعة من قبل شركة فنانق فورسيزونت المحدودة أو الشركات التابعة لها (فورسيزونت). العلامات "فورسيزونت" و "فنانق ومنتجات فورسيزونت"، وأي مزيج منها، وكذلك تصميم الشجرة الموجود في الشعار هي علامات تجارية مسجلة لشركة فنانق فورسيزونت المحدودة في كندا والولايات المتحدة الأمريكية، وعلامة فنانق فورسيزونت (باراوس) المحدودة هي المصطلح الأخرى. تستخدم في هذا التصميم بوليميثينس.م.م.م العلامات والأسماء التجارية التابعة لشركة فنانق فورسيزونت بموجب ترخيص من قبل شركة فنانق ومنتجات فورسيزونت المحدودة في كندا والولايات المتحدة الأمريكية. هذا التصميم هو ملك فنانق فورسيزونت المحدودة. ولا يجوز استخدام هذا التصميم أو التغير فيه أو إشعار مسبق، ولا ينبغي الاعتداء عليه كأساس لتجارة. جميع مخططات المنتجات، والبيانات والمسابقات والمعارض والصور وغيرها من المواد المعروضة هنا تستخدم لأغراض توضيحية فقط، وليست المقاسية. وهي قابلة للتعديل والتغيير من إشعار مسبق، ولا ينبغي الاعتداء عليه كأساس لتجارة.

06A

طوابق FLOOR 11 | مبنى أ

غرف نوم 3 BEDROOMS
حمامات 3.5 BATHROOMS

المساحة الداخلية : 268 SQ M SUITE AREA
المساحة الخارجية : 21 SQ M BALCONY AREA
المساحة الاجمالية : 289 SQ M TOTAL AREA

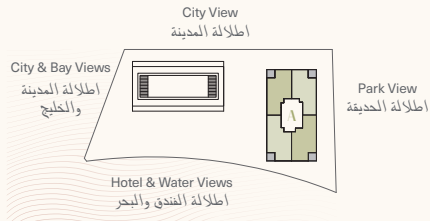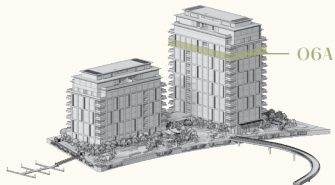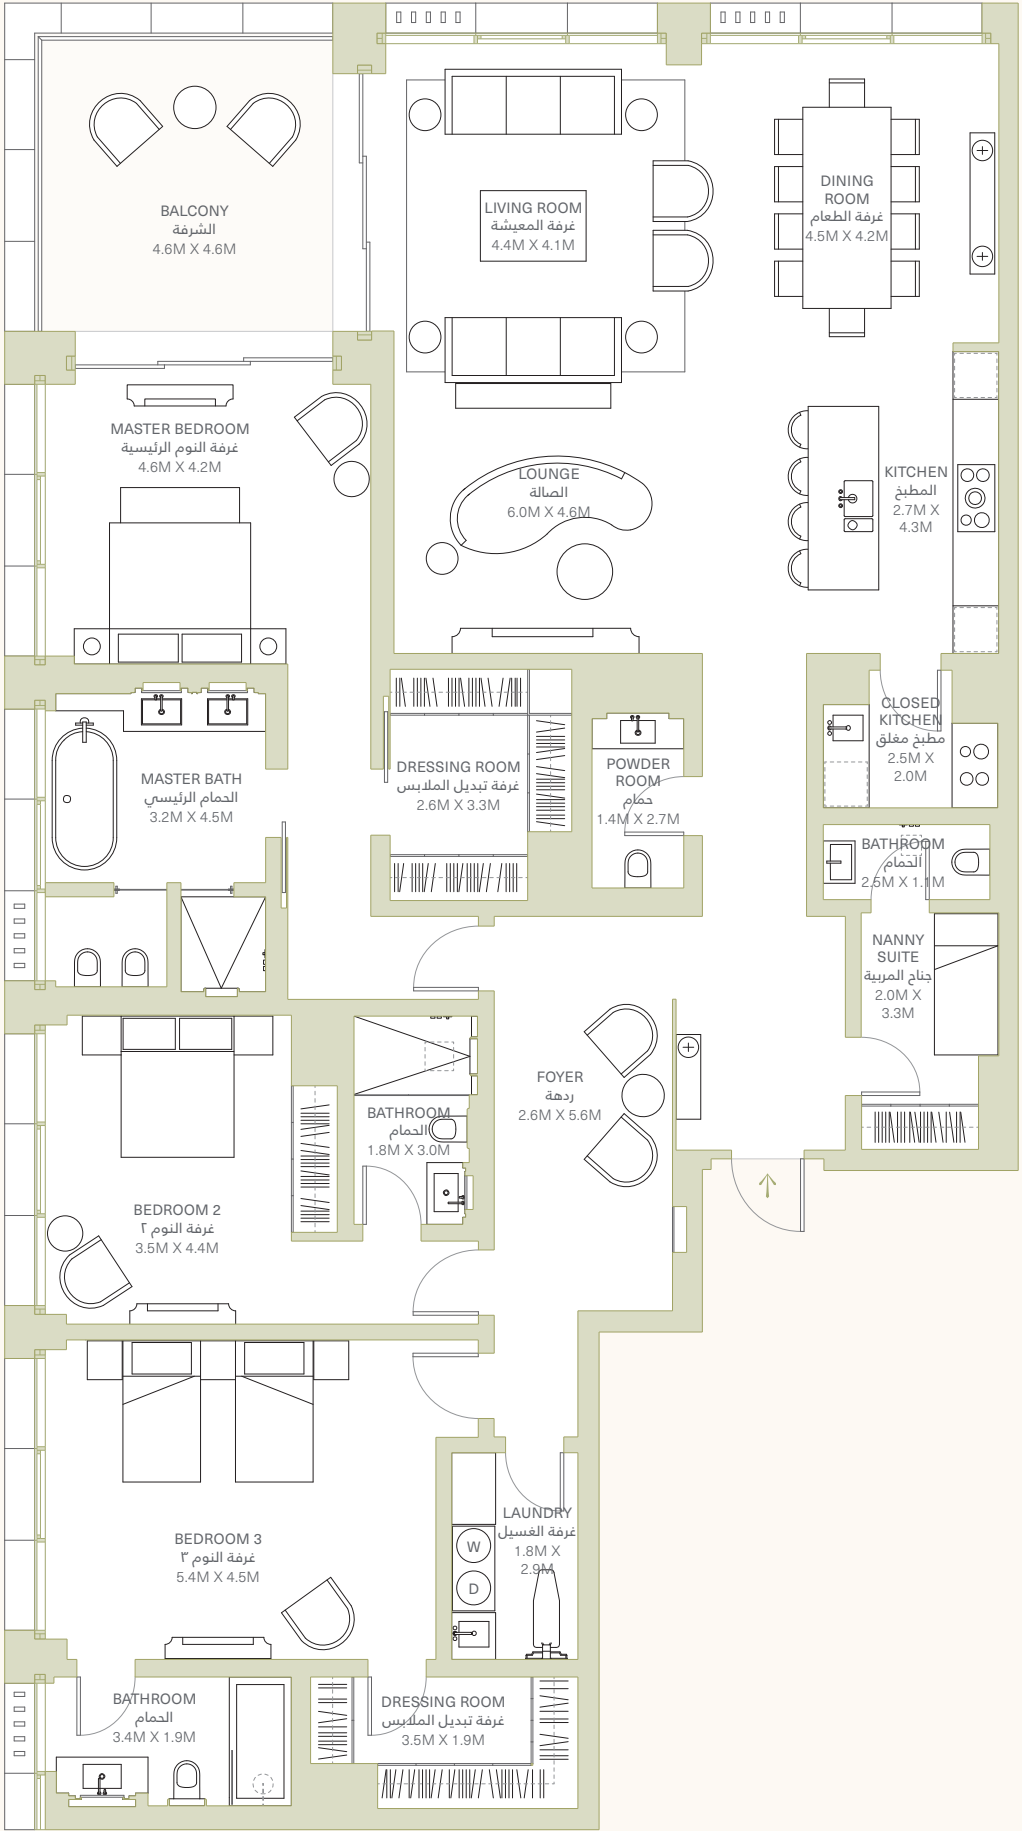

Four Seasons Private Residences Bahrain Bay (the Project) is not owned, developed or sold by Four Seasons Hotels Limited or its affiliates (Four Seasons). The marks "FOUR SEASONS," "FOUR SEASONS HOTELS AND RESORTS," any combination thereof and the Tree Design are registered trademarks of Four Seasons Hotels Limited in Canada and U.S.A. and of Four Seasons Hotels (Barbados) Ltd. elsewhere. Bayside Developments WLL shall use the Four Seasons trademarks and tradenames under a license from Four Seasons Hotels and Resorts B.V. The floor plans, amenities, drawings, images, renderings and other material presented herein are for illustrative purposes only, are not to scale, are subject to change without notice and should not be relied upon as a basis for purchasing.

المسائل الخاصة فورسيوزن خليج البحرين ليست مملوكة أو مطورة أو مناعة من قبل شركة فنادق فورسيوزن المحدودة أو الشركات التابعة لها (فورسيوزن). العلامات "فورسيوزن" و "فنادق ومنتجعات فورسيوزن"، وأي مزيج منهما، وكذلك تصميم الشجرة الموجود في الشعار هي علامات تجارية مسجلة لشركة فنادق فورسيوزن المحدودة في كندا والولايات المتحدة الأمريكية، ولشركة فنادق فورسيوزن (باربادوس) المحدودة في المناطق الأخرى. سنستخدم ببي سايد ديفيلوبمنتس د.م.م العلامات والأسماء التجارية التابعة لفورسيوزن بموجب ترخيص من شركة فنادق ومنتجعات فورسيوزن بي. في جميع مخططات الطوابق، والأبعاد والمساحات والمرافق والرسومات والصور وغيرها من المواد المعروضة هنا تستخدم لأغراض توضيحية فقط، وليست للمقايسة، وهي قابلة للتعديل والتغيير دون إشعار مسبق، ولا ينبغي الاعتماد عليها كأساس للشراء.